


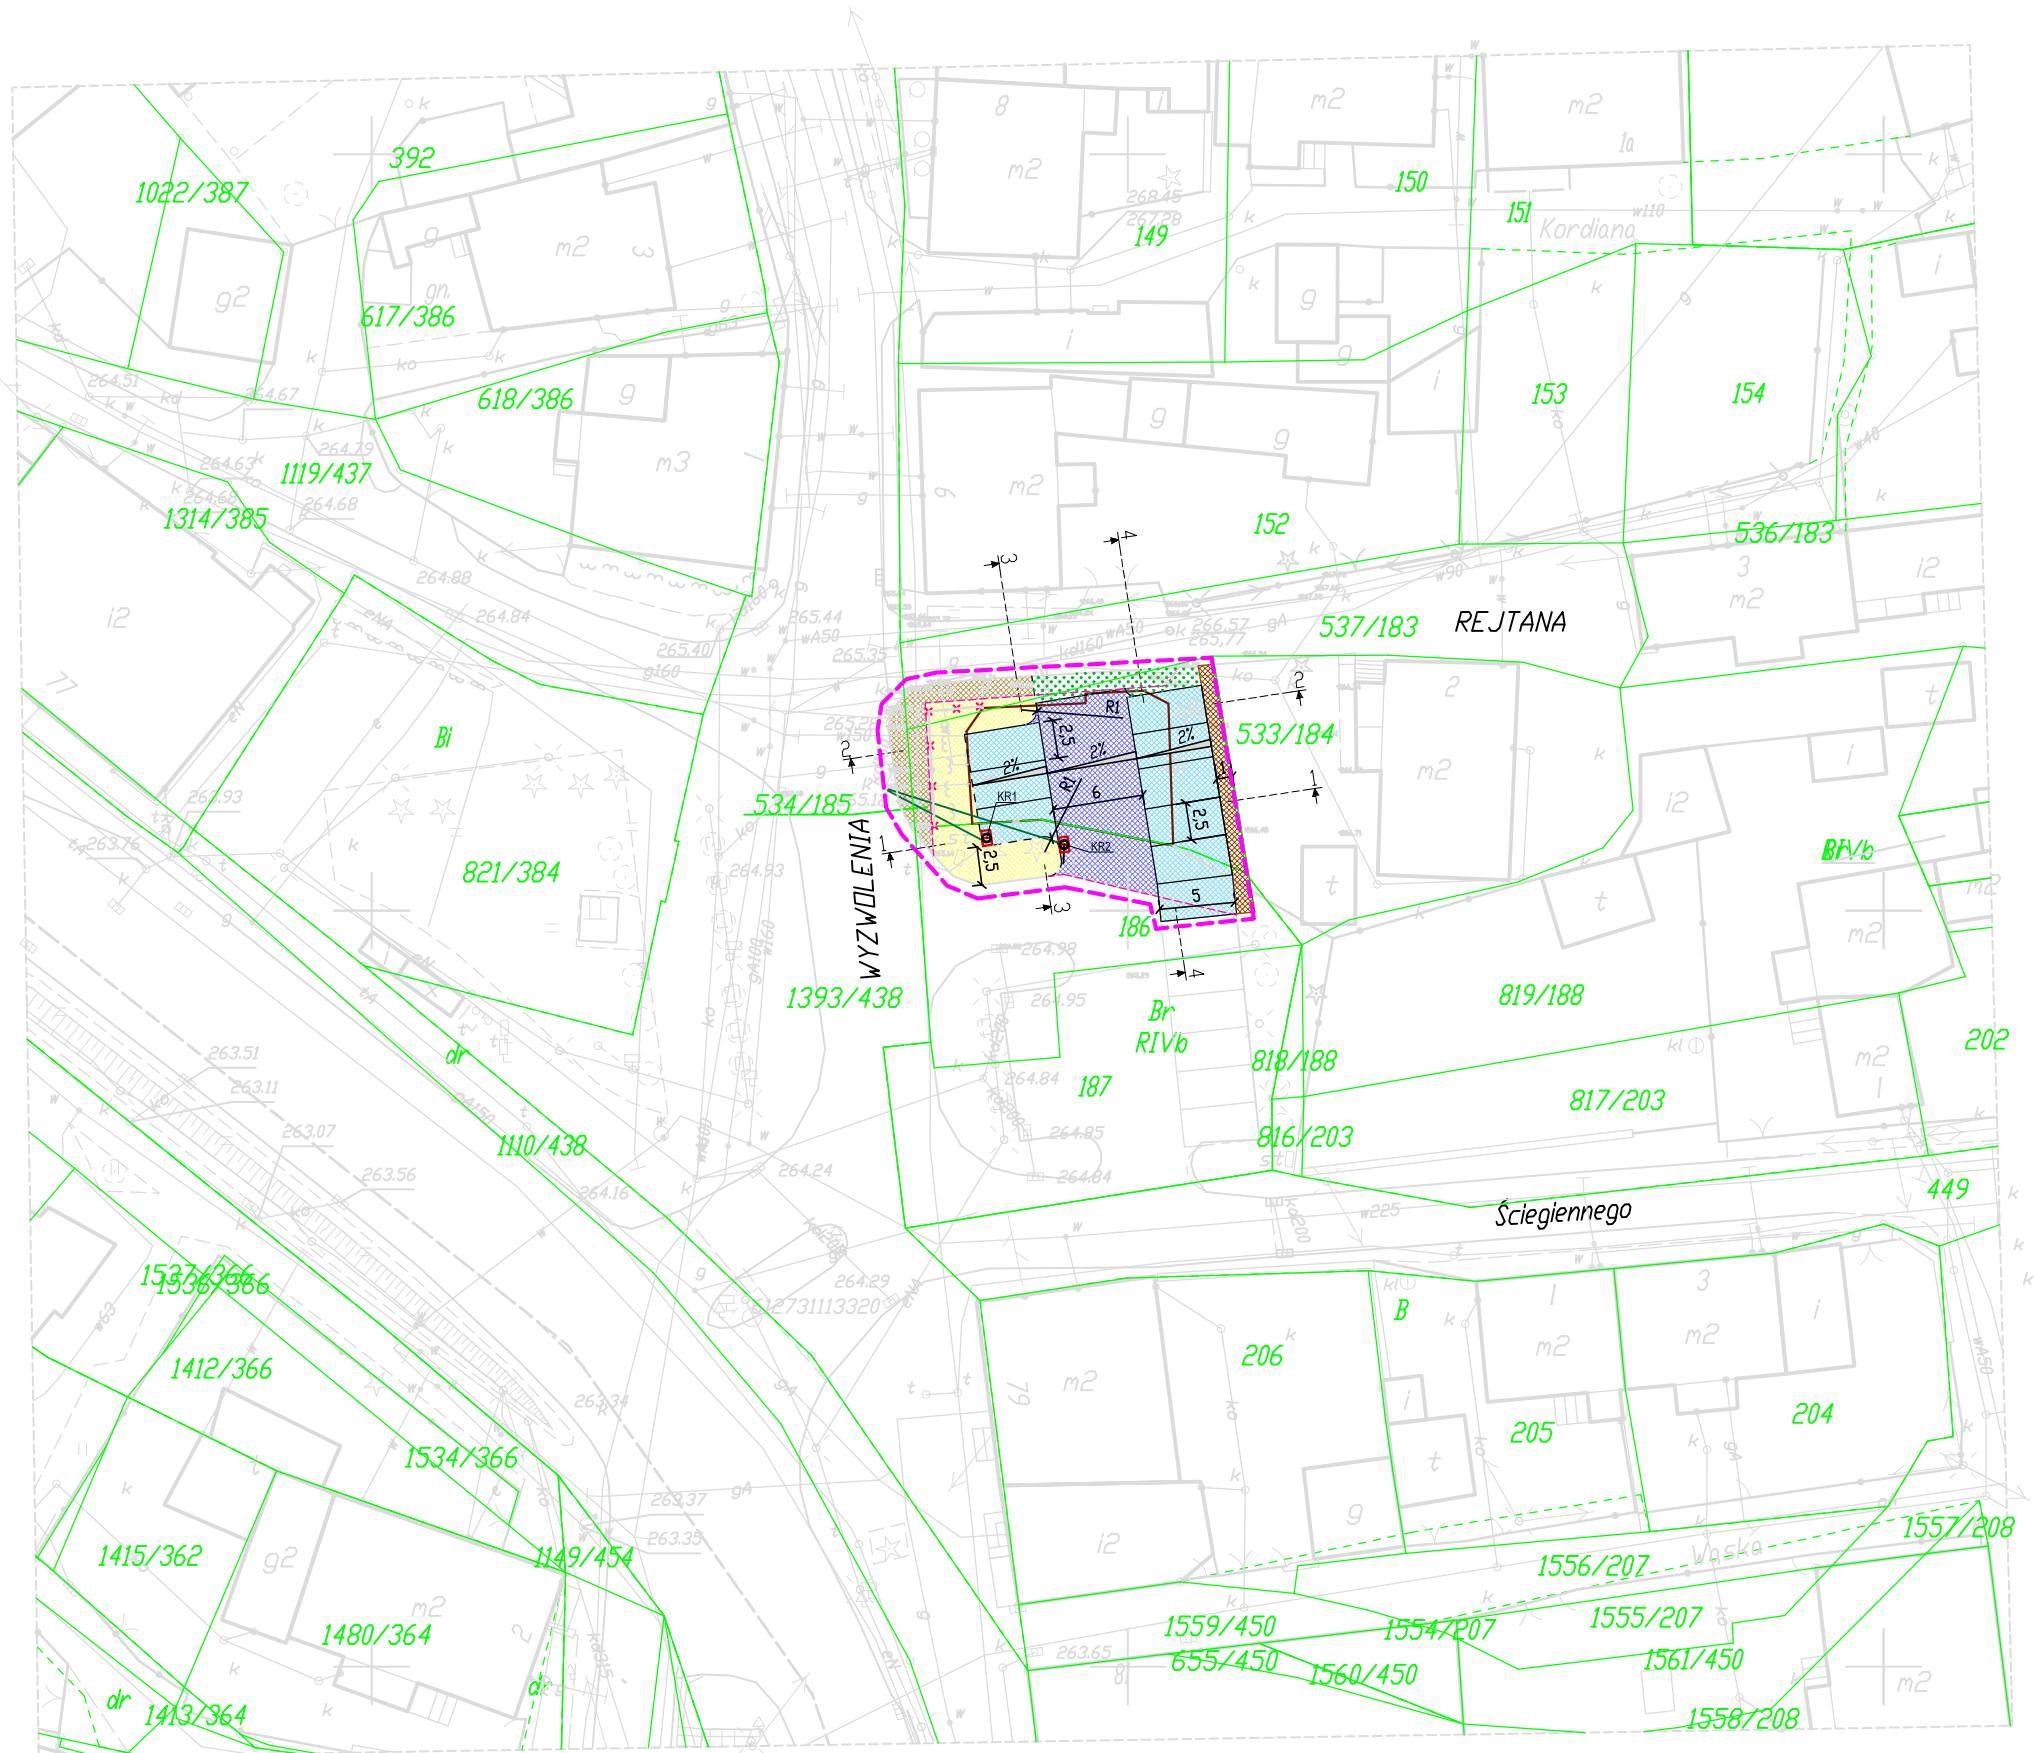

LEGENDA

ELEMENTY BUDOWANE:

 miejsca postojowe

 jezdnia manewrowa

 utwardzenie terenu

 skarpa umocniona płytami ażurowymi

 zieleńce

 wpusty kanalizacji deszczowej z przykanalikami

 krawężnik granitowy dowiązany

 krawężnik granitowy wysoki

ELEMENTY PRZEZNACZONE DO ROZBIÓRKI:

 budynek jednorodzinny (wg odrębnego opracowania)

 krawężnik

 ogrodzenie (wg odrębnego opracowania)

ELEMENTY ISTNIEJĄCE:

 granica działki

 sieć energetyczna

 sieć gazowa

 sieć wodociągowa

 sieć teletechniczna

 sieć kanaliz. ogólnospł.

 sieć kanaliz. deszczowej

 chodnik (z kostki brukowej, kolor: czerwony)

 zakres opracowania



BIURO INŻYNIERSKIE MK Spółka Jawna

tel.(033) 876 28 72 M. Krawczyk, K. Strzeżyk

500 107 084 504 078 174 ul.Unii Europejskiej 10/88.1

e - mail: biuromk@onet.pl 32-602 OŚWIĘCIM

inwestor:

Gmina Imielin
ul. Imielińska 81, 41-407 Imielin

adres inwestycji:

Imielin, ul. Wyzwolenia

faza projektu:

PROJEKT WYKONAWCZY

temat projektu:

Projekt wyburzenia budynku i budowa parkingu przy skrzyżowaniu ulic Wyzwolenia i Rejtana w Imielinie

tytuł rysunku:

Plan sytuacyjny

projektował:

inż. Krzysztof Strzeżyk
nr upr. SLK/1553/PWOD/07

opracował:

inż. Damian Belch

podpis:

data:

V.2016r.

skala:

1:500

nr rysunku:

1.1