


LEGENDA

- 256.44 rzędna punktu
- Wyl1 — projektowany wylot
- zakres pomiaru
- granice działek
- 901/442 numer działki
- przewód wodociągowy
- przewód kanalizacyjny
- przewód gazowy
- przewód elektroenergetyczny
- przewód telekomunikacyjny
- zasięg zamierzonego korzystania z wód

Oznaczenia w miejscowym planie zagospodarowania przestrzennego:

- MN2 - tereny zabudowy mieszkaniowej, obszar śródmieścia
- KDL - tereny dróg publicznych klasy lokalnej
- KDX - tereny ciągów pieszo - jezdnych
- TZ - tereny zamknięte
- ▲ - nieprzekraczalne linie zabudowy
- - - granica obszaru objętego planem

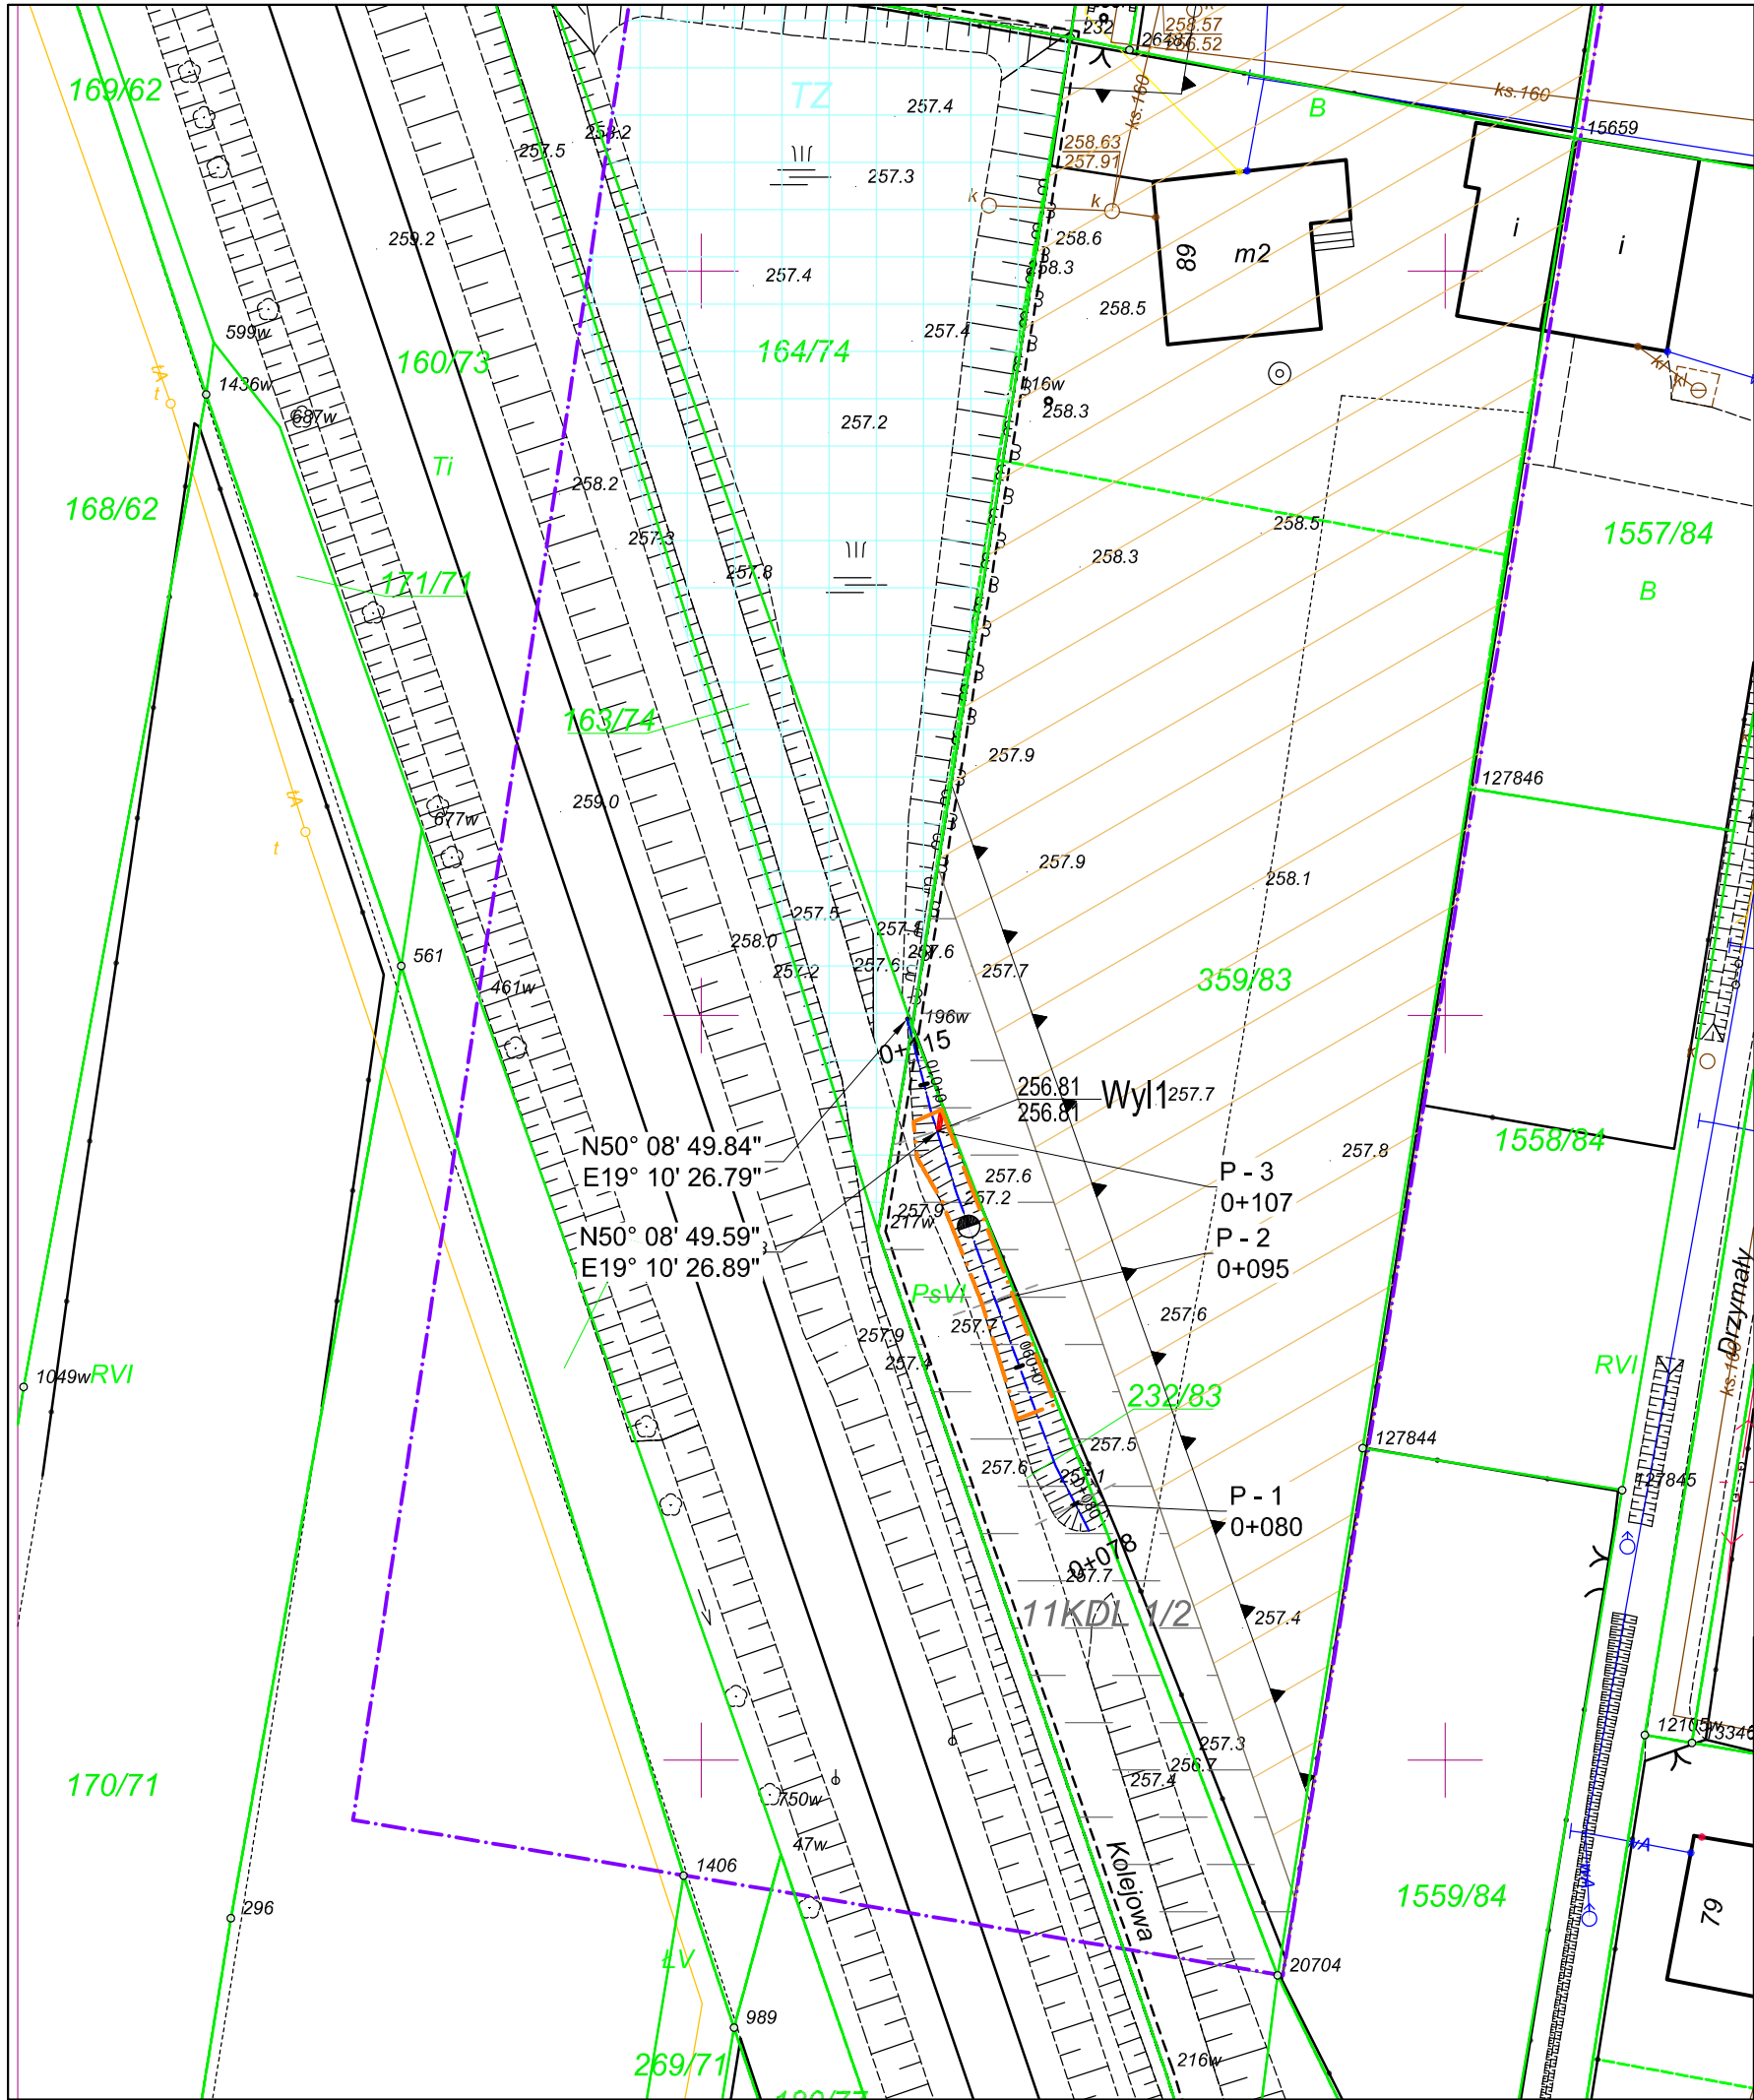

FIRMA

ABS-OCRONA ŚRODOWISKA

SPÓŁKA Z O.O.

40-169 Katowice, ul. Wierzbowa 14, tel./fax 2589015

Investor: Gmina Imieln ul. Imielińska 81, 41-407 Imieln

Nazwa inwestycji: "Opracowanie projektu odwodnienia odcinków dróg gminnych" - ul. Drzymały

Nazwa rysunku: **Plan urządzeń wodnych**

Zespół autorski	Nr uprawnień	Specjalność	Data	Podpis	Data opracowania:
Opracował: mgr Tomasz WESOŁOWSKI			15.07.2014		15.07.2014 r.
Opracowała: mgr inż. Małgorzata DRGAS			15.07.2014		Skala: 1:500
Opracowała: mgr inż. Joanna KIDAWA			15.07.2014		Nr rys.: 1