


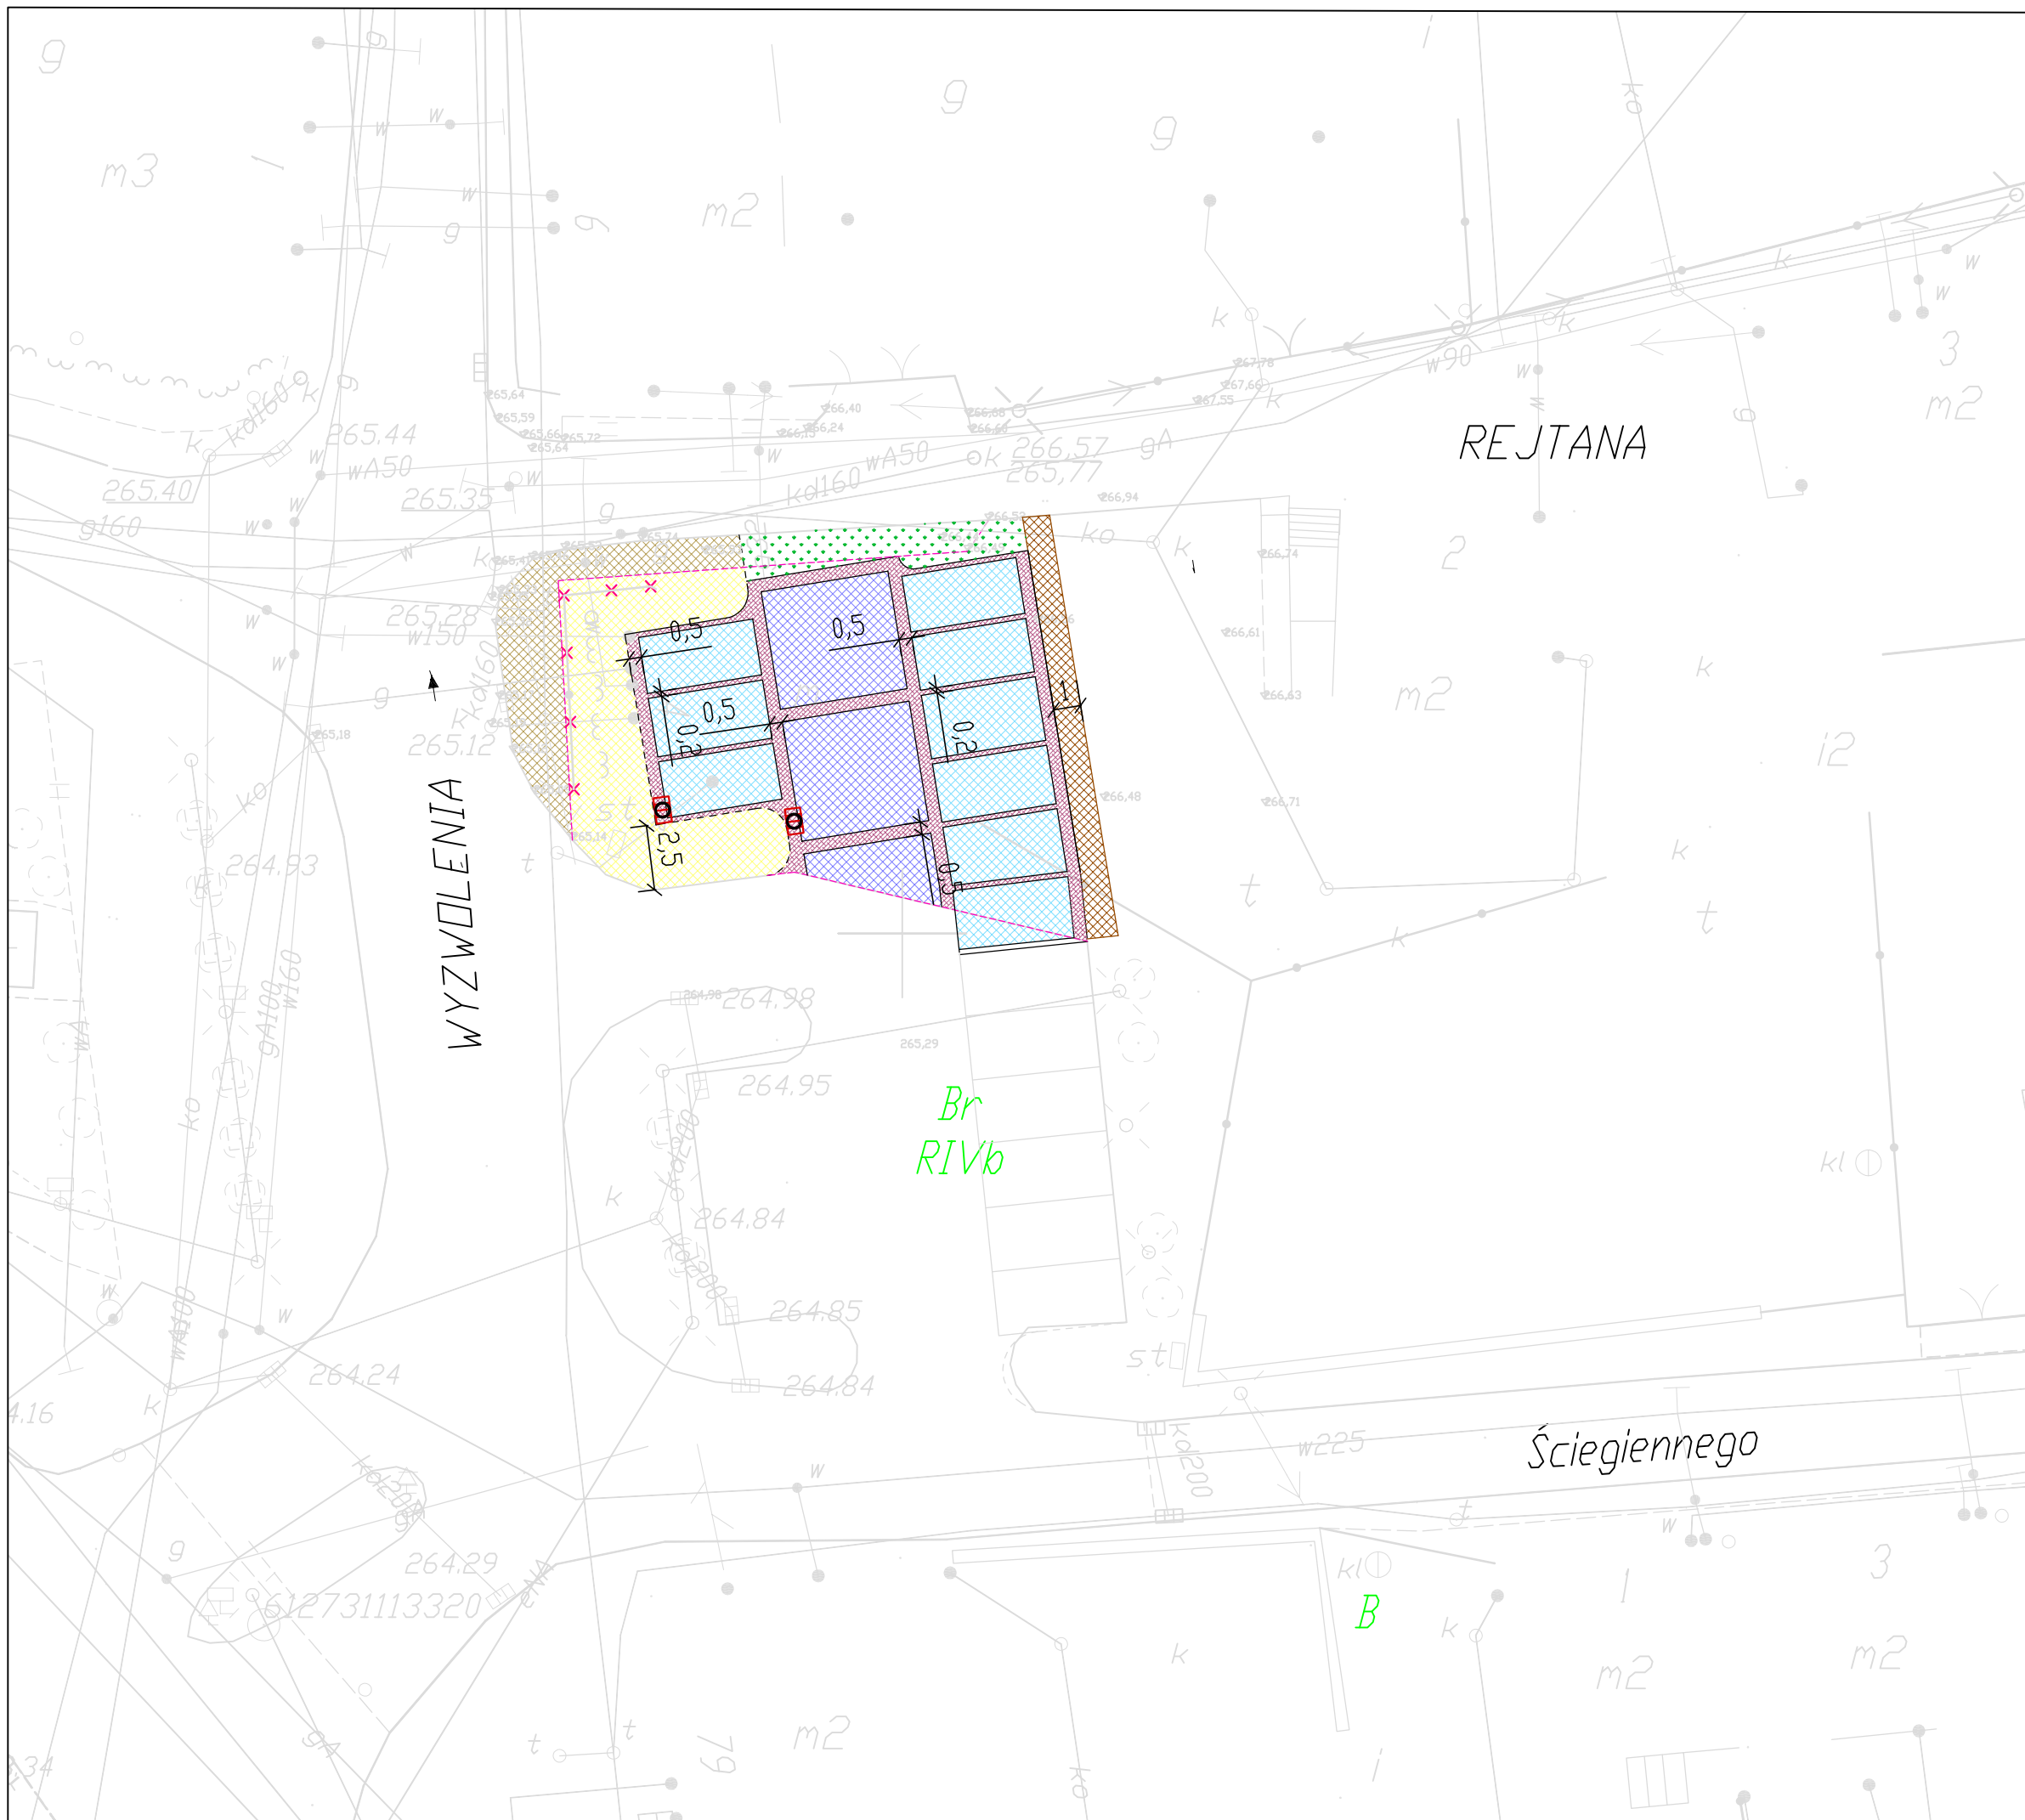

## LEGENDA

ELEMENTY BUDOWANE:

-  miejsca postojowe (nawierzchnia z kostki brukowej, kolor: czerwony; pasy dzielące z kostki granitowej)
-  jezdnia manewrowa (nawierzchnia z kostki brukowej, kolor: szary)
-  nawierzchnia z kostki granitowej (kolor szary)
-  utwardzenie terenu (nawierzchnia z kostki brukowej, kolor: czerwony)
-  skarpa umocniona płytami ażurowymi
-  zieleńce
-  wpusty kanalizacji deszczowej z przykanalikami
-  krawężnik granitowy dowiązany
-  krawężnik granitowy wysoki

ELEMENTY PRZEZNACZONE DO ROZBIÓRKI:

-  krawężnik
-  ogrodzenie (wg odrębnego opracowania)

ELEMENTY ISTNIEJĄCE:

-  granica działki
  -  sieć energetyczna
  -  sieć gazowa
  -  sieć wodociągowa
  -  sieć teletechniczna
  -  sieć kanaliz. ogólnospł.
  -  sieć kanaliz. deszczowej
  -  chodnik (z kostki brukowej, kolor: czerwony)

|   |        |                                                    |     |
|---|--------|----------------------------------------------------|-----|
|  <b>BIURO INŻYNIERSKIE MK Spółka Jawna</b><br>tel.(033) 876 28 72      M. Krawczyk, K. Strzeżyk<br>500 107 084<br>504 078 174      ul.Unii Europejskiej 10/88.1<br><b>e - mail:</b> biuromk@onet.pl      32-602 OŚWIĘCIM |        |                                                    |     |
| inwestor:   |        | Gmina Imielin<br>ul. Imielińska 81, 41-407 Imielin |     |
| adres inwestycji:   |        | Imielin, ul. Wyzwolenia                            |     |
| faza projektu:   |        | PROJEKT WYKONAWCZY                                 |     |
| temat projektu:<br>Projekt wyburzenia budynku i budowa parkingu<br>przy skrzyżowaniu ulic Wyzwolenia i Rejtana w Imielinie   |        |                                                    |     |
| tytuł rysunku:<br><div style="text-align: center;">Plan nawierzchni</div>   |        |                                                    |     |
| projektował:<br>inż. Krzysztof Strzeżyk<br>nr upr. SLK/1553/PWOD/07   |        | podpis:                                            |     |
| opracował:<br>inż. Damian Belch   |        | podpis:                                            |     |
| data:   | skala: | nr rysunku:                                        |     |
| V.2016r.   | 1:250  |                                                    | 1.2 |