


PRZEKRÓJ 2-2
- wymiary w [cm]
skala 1:50

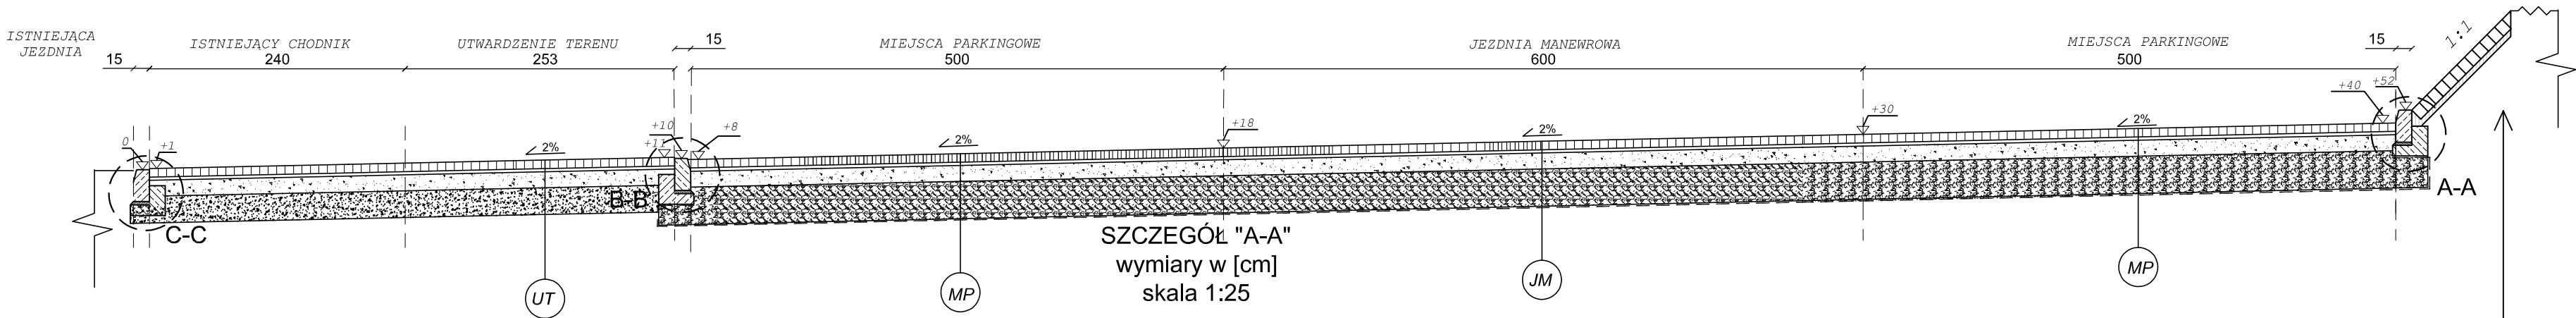


MP	MP - MIEJSCA PARKINGOWE /POSTOJOWE/
8cm	warstwa ścieralna - bet. kostka brukowa typ LIBET Nostalit Classic (lub równoważny), kolor czerwony
3cm	zaprawa cementowa
15cm	podbudowa zasadnicza z kruszywa łamanego stabilizowanego mech. o uziarnieniu ciągłym 0/31,5
35cm	podbudowa pomocnicza z tłucznia stabilizowanego mech. o uziarnieniu 31,5/63
-	geowłóknina separacyjno-filtrująca
61cm	ŁĄCZNIE

JM	JM - JEZDNIA MANEWRÓWA
8cm	warstwa ścieralna - bet. kostka brukowa typ LIBET Nostalit Classic (lub równoważny), kolor szary
3cm	zaprawa cementowa
15cm	podbudowa zasadnicza z kruszywa łamanego stabilizowanego mech. o uziarnieniu ciągłym 0/31,5
35cm	podbudowa pomocnicza z tłucznia stabilizowanego mech. o uziarnieniu 31,5/63
-	geowłóknina separacyjno-filtrująca
61cm	ŁĄCZNIE


UT	UT - UTWARDZENIE TERENU
8cm	warstwa ścieralna - bet. kostka brukowa typ LIBET Nostalit Classic (lub równoważny), kolor czerwony
3cm	zaprawa cementowa
15cm	podbudowa zasadnicza z kruszywa łamanego stabiliz. mech. o uziarnieniu ciągłym 0/31,5
25cm	podbudowa pomocnicza z kruszywa łamanego stabiliz. mech. o uziarnieniu ciągłym 0/63,0
51cm	ŁĄCZNIE

SZCZEGÓŁ "A-A"
wymiary w [cm]
skala 1:25

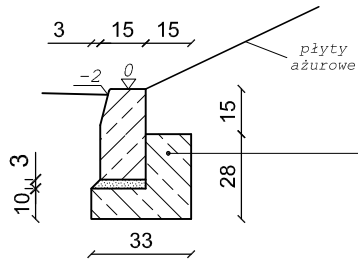


krawężnik granitowy o wym. 15x30x100cm
ułożony na podsypce cem. - piaskowej
1:4 o grubości 3cm oparty na ławie bet.
z oporem - beton C12/15 0,06 m³/mb

SZCZEGÓŁ "B-B"
wymiary w [cm]
skala 1:25

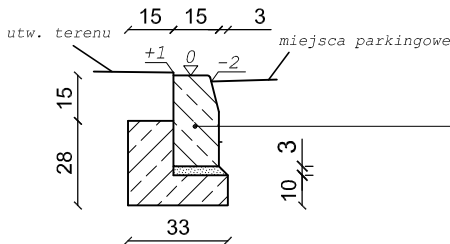

krawężnik granitowy o wym. 15x30x100cm
ułożony na podsypce cem. - piaskowej
1:4 o grubości 3cm oparty na ławie bet.
z oporem - beton C12/15 0,06 m³/mb

SZCZEGÓŁ "C-C"
wymiary w [cm]
skala 1:25

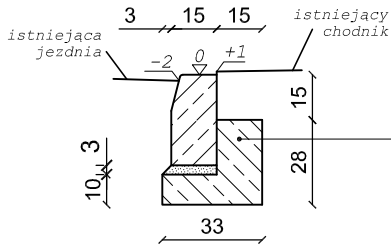

krawężnik granitowy o wym. 15x30x100cm
ułożony na podsypce cem. - piaskowej
1:4 o grubości 3cm oparty na ławie bet.
z oporem - beton C12/15 0,06 m³/mb

umocnienie skarpy płytami
ażurowymi 40x60x10cm
na zaprawie cementowej
gr. 5cm



BIURO INŻYNIERSKIE MK Spółka Jawna
tel.(033) 876 28 72 M. Krawczyk, K. Strzeżyk
500 107 084
504 078 174 ul.Unii Europejskiej 10/88.1
e - mail: biuromk@onet.pl 32-602 OŚWIĘCIM

Inwestor:
Urząd Miasta Imielin
ul. Imielińska 81
41-407 Imielin

adres inwestycji:
Imielin - ul. Wyzwolenia

faza projektu:
PROJEKT WYKONAWCZY

temat projektu:
"Projekt wyburzenia budynku i budowa parkingu przy
skrzyżowaniu ulic Wyzwolenia i Rejtana w Imielinie "

tytuł rysunku:
Przekrój typowy

branża:
DROGOWA

opracował: inż. Krzysztof Strzeżyk
nr upr. SLK/1553/PWOD/07
podpis:

opracował: inż. Damian Belch
podpis:

data: V.2016r.
skala: 1:50, 1:25
nr rysunku: 2.2