

LP.	RODZAJ POSADZEK	POW. POSADZKI
1.	POSADZKA PRZEMYSŁOWA - A	347,00 m ²
2.	PŁYTKI GRESOWE - B	61,00 m ²
3.	PŁYTKI GRESOWE - C	64,00 m ²
POWIERZCHNIA POSADZEK RAZEM:		472,00 m ²

Do powierzchni posadzek nie dodano cokolków.


- UWAGA!
- fugi w kolorze płytek
 - płytki należy rozmieścić uwzględniając pokrycie się fug
 - płytek ściennych i podłogowych
 - płytki układane z cokolkami naściennymi do wys.10 cm

posadzka przemysłowa

kolor szary

płytki gresowe
FLOOR GRES
Floortech/Floor 8.0
30x60 cm

płytki gresowe
FLOOR GRES
Floortech/Floor 8.0
60x60 cm

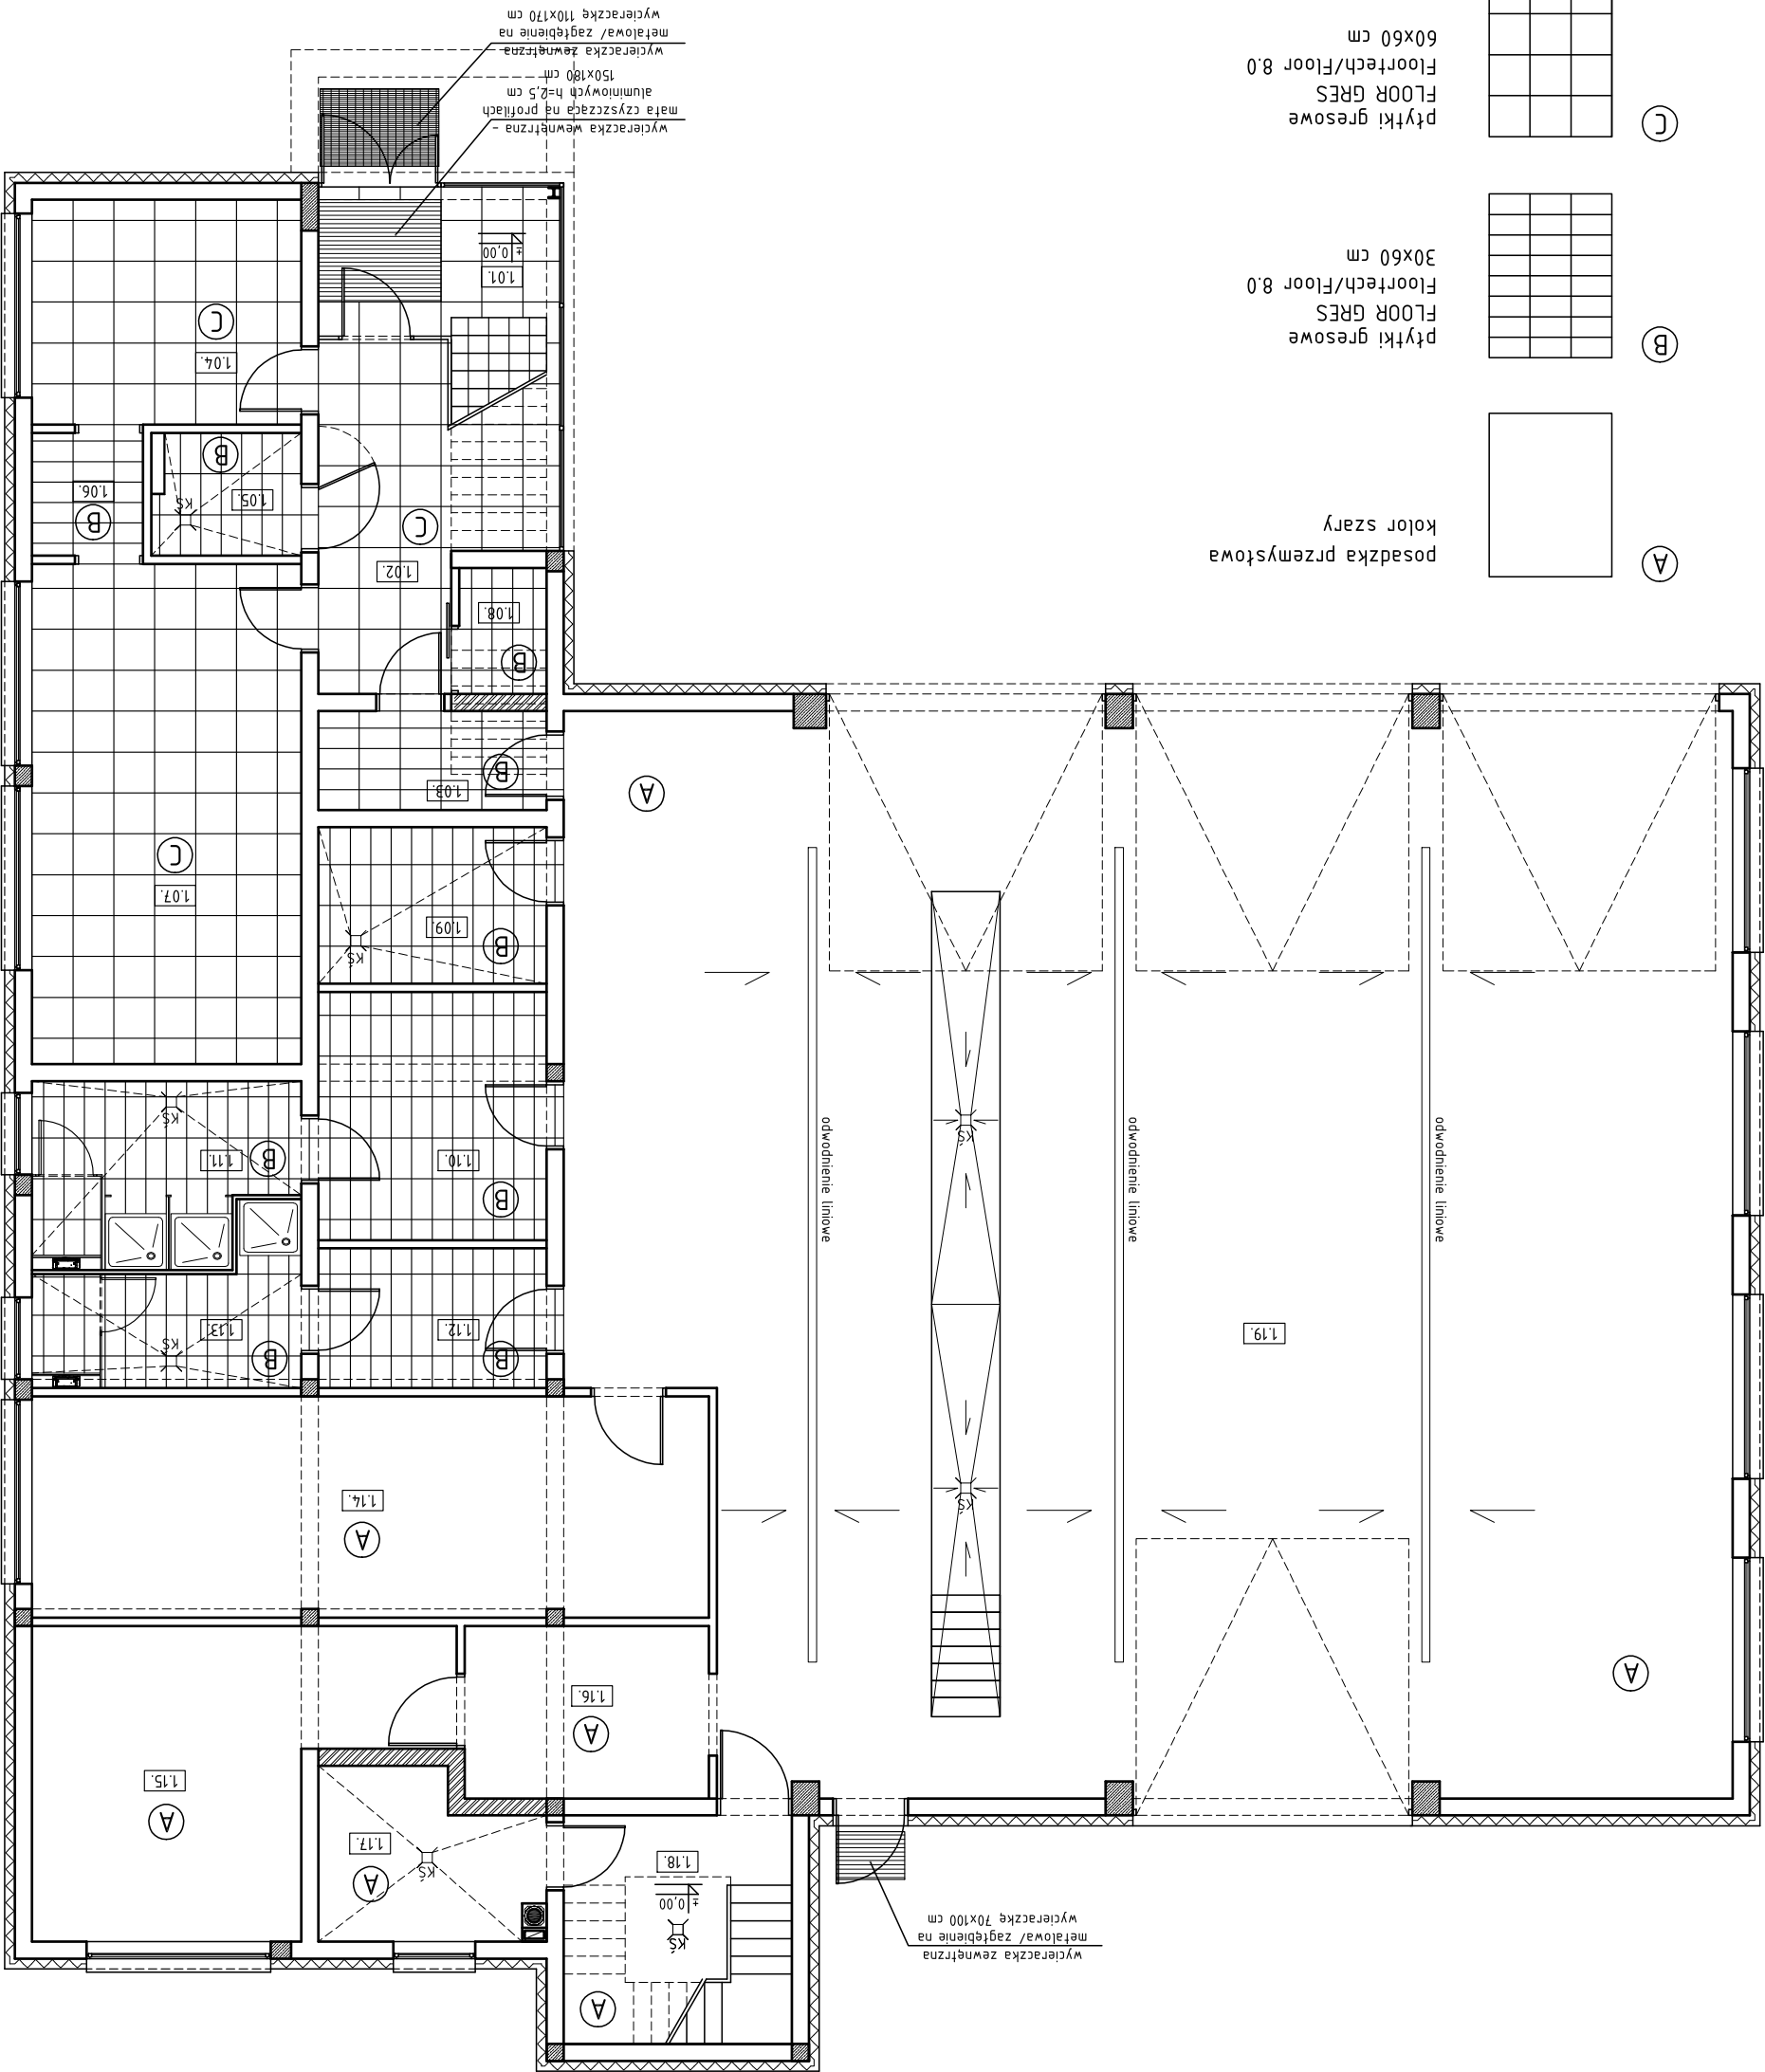

INWESTOR		GMINA IMIELIN		41-407 IMIELIN UL. IMIELIŃSKA 81	
TEMAT PROJEKTU		PROJEKT BUDYNKU OCHOTNICZEJ STRAŻY POŻARNEJ W IMIENIE PRZY UL. DRZYMAŁY NA DZIAŁCE NR 195/106			
BRANŻA:		ARCHITEKTURA			
ETAP:		PROJEKT BUD.-WYKONAWCZY			
TYTUŁ RYSUNKU		RZUT PARTERU - PODŁOGI			
NR RYSUNKU		19			
SKALA:		1:100	DATA:	11.2015	NR PROJEKTU
GŁÓWNY PROJEKTANT:		mgr inż. arch. Katarzyna RADWAŃSKA-MUSIOŁ			
SPRAWDZAJĄCY:		mgr inż. arch. Grzegorz ROSTAŃSKI			
nr upr.:		36/SŁOKK/2014/II			
OPRACOWAŁ:		mgr inż. arch. Kornelia FREITAG-ZOŁNA			
UWAGA:		1. OPRACOWANIE CHRONIONE USTAWĄ O PRAWIE AUTORSTWA I PRAWACH POKREWNYCH. 2. NIE WOLNO ODMIERZAĆ ZADANYCH WYMAGAŃ Z TEGO RYSUNKU. 3. WSZYSTKIE INFORMACJE ZAWARTÉ W TYM RYSUNKU NALÉŻĄ DO PRACOWNI, NIE NALÉŻY ICH POWIELAĆ BEZ ZGODY PRACOWNI.			

FREITAG ZOŁNA
architekci
biuro: ul. Lędzińska 1 43-143 Lędziny
tel. 0 502 645 699
e-mail: fzarchitekci@wp.pl