

LP.	RODZAJ SUFITU	POW. SUFITU
1.	PŁYTA GK	95,90 m ²
2.	ROCKFON SONAR	79,20 m ²
3.	ROCKFON KORAL	17,10 m ²
POW. SUFITÓW PODWIESZANYCH		192,2 m ²

Ⓐ

sufit podwieszany z płyt GK
kolor biały
płyta docinana


Ⓑ

sufit kasetonowy np. ROCKFON Sonar
60x60 cm
kolor biały

Ⓓ

sufit kasetonowy np. ROCKFON Koral
60x60 cm
kolor biały

INWESTOR		GMINA IMIELIN 41-407 IMIELIN UL. IMIELIŃSKA 81	
TEMAT PROJEKTU		PROJEKT BUDYNKU OCHOTNICZEJ STRAŻY POŻARNEJ W IMIELINIE PRZY UL. DRZYMAŁY NA DZIAŁCE NR 195/106	
BRANŻA:		ARCHITEKTURA	ETAP: PROJEKT BUD.-WYKONAWCZY
TYTUŁ RYSUNKU		RZUT PIĘTRA - SUFITY	
SKALA:		1:100	DATA: 11 2015
GŁÓWNY PROJEKTANT:		mgr inż. arch. Katarzyna RADWAŃSKA-MUSIOŁ	PODPIS:
PROJEKTANT SPRACOWUJĄCY:		mgr inż. arch. Grzegorz ROSTAŃSKI	PODPIS:
OPRACOWAŁ:		mgr inż. arch. Kornelia FREITAG-ZOŁNA	PODPIS:
UWAGA:		1. OPRACOWANIE CHRONIONE USTAWĄ O PRAWIE AUTORSKIM I PRAWACH POKREWNYCH. 2. NIE WOLNO ODMIERZAĆ ZADANYCH WYMAGAŃ Z TEGO RYSUNKU. 3. WSZYSTKIE INFORMACJE ZAWARTE W TYM RYSUNKU NALEŻĄ DO PRACOWNI, NIE NALEŻY ICH POWIELAĆ BEZ ZGODY PRACOWNI.	

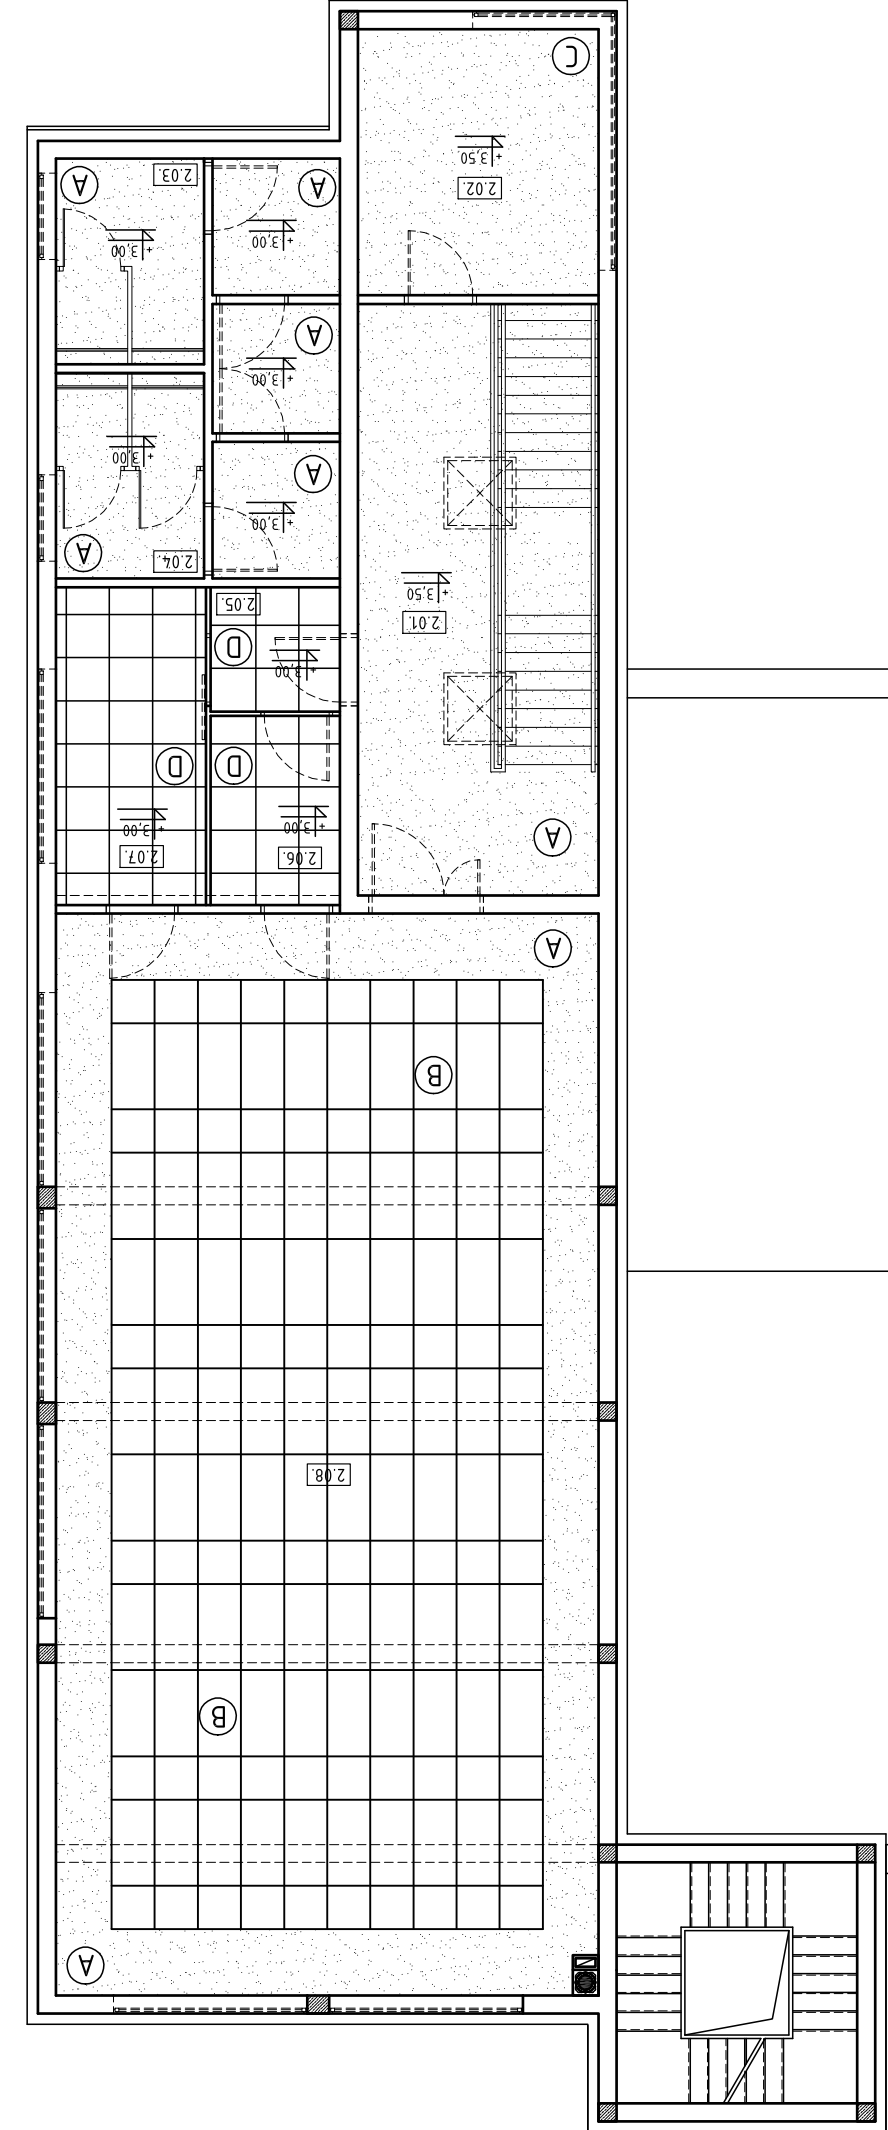

FREITAG ZOŁNA
architekci
biuro: ul. Lędzińska 1 43-143 Lędziny
tel. 0 502 645 699
e-mail: fzarchitekci@wp.pl