



LP.	RODZAJ SUFITU	POW. SUFITU
1.	PŁYTA GK	24,90 m ²
2.	ROCKFON SONAR	42,05 m ²
3.	ROCKFON KORAL	
POW. SUFITÓW PODWIESZANYCH		66,95 m ²

Ⓐ

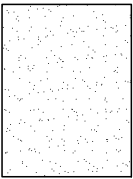


sufit podwieszany z płyt GK
kolor biały
płyta docinana

Ⓑ

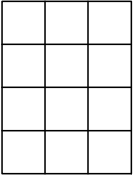


sufit kasetonowy np. ROCKFON Sonar
60x60 cm
kolor biały

Ⓒ

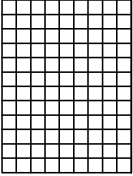

sufit rastrowy
kolor biały

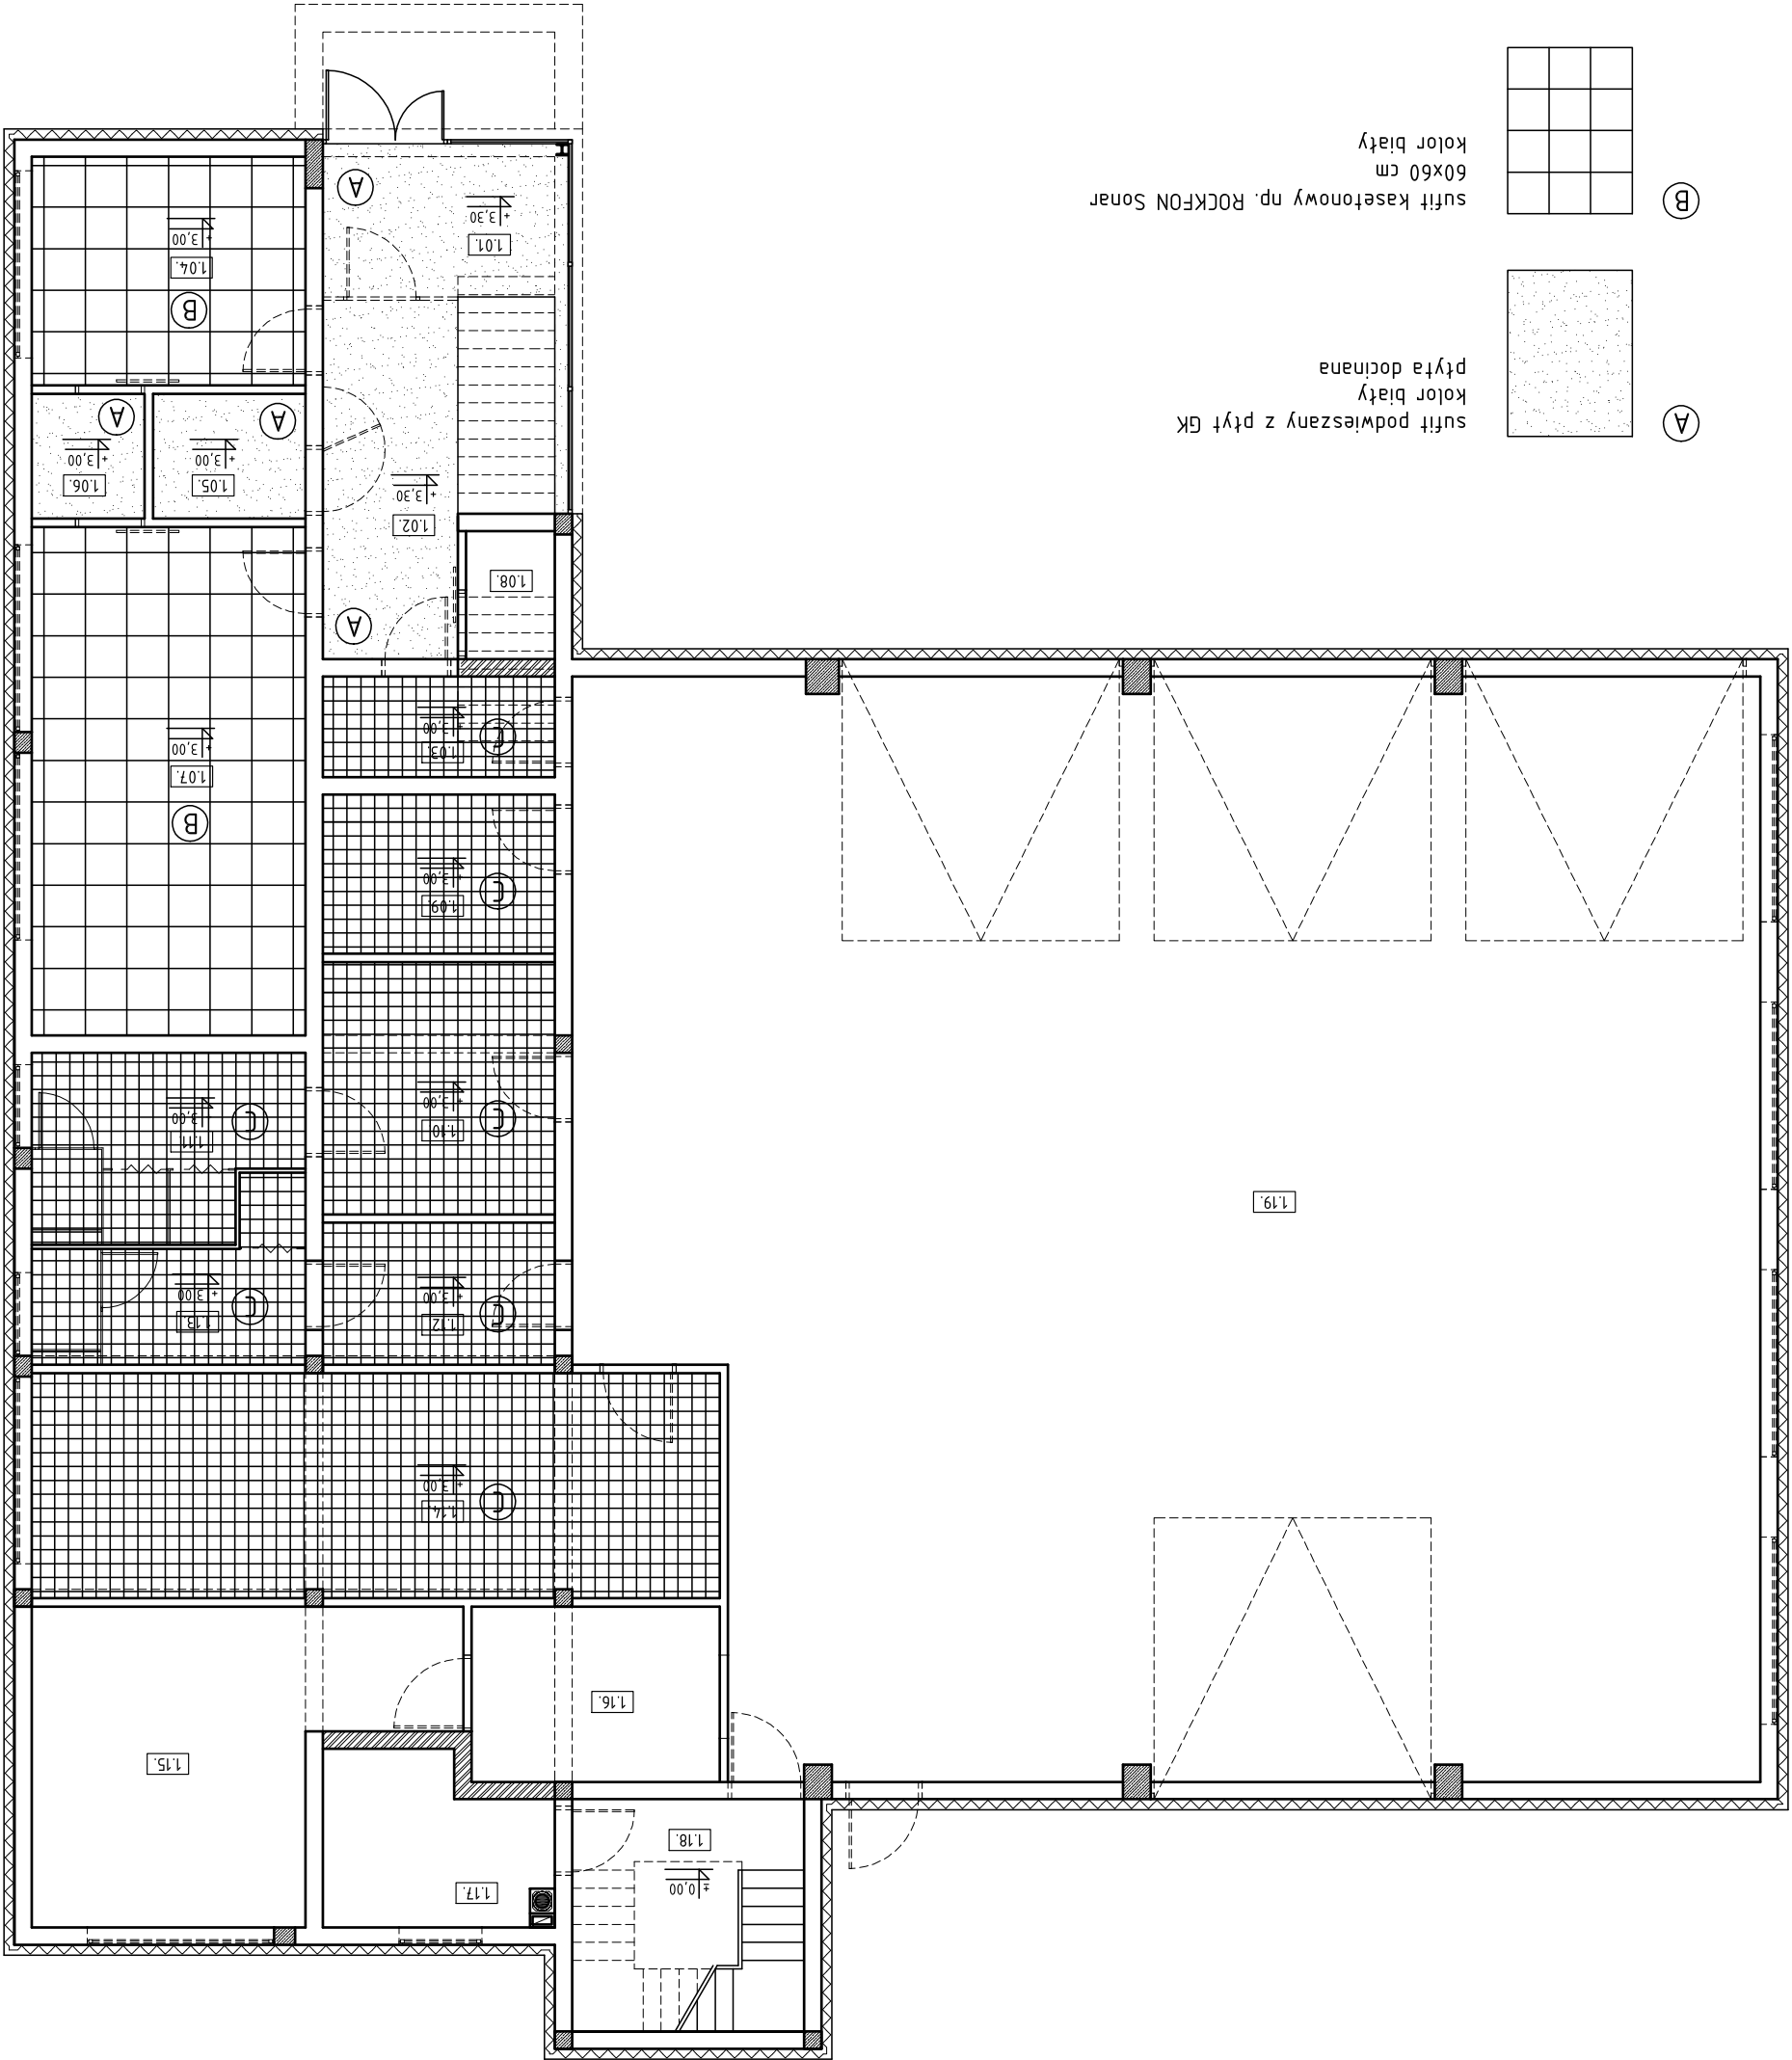

INWESTOR		GMINA IMIELIN		41-407 IMIELIN UL. IMIELIŃSKA 81	
TEMAT PROJEKTU		PROJEKT BUDYNKU OCHOTNICZEJ STRAŻY POŻARNEJ W IMIELINIE PRZY UL. DRZYMAŁY NA DZIAŁCE NR 195/106			
BRANŻA:		ARCHITEKTURA			
ETAP:		PROJEKT BUD.-WYKONAWCZY			
TYTUŁ RYSUNKU		RZUT PARTERU - SUFITY			
SKALA:		1:100	DATA:	11.2015	NR PROJEKTU
GŁÓWNY PROJEKTANT:		mgr inż. arch. Katarzyna RADWAŃSKA-MUSIOŁ			
PROJEKTANT:		mgr inż. arch. Grzegorz ROSTAŃSKI			
SPRAWDZAJĄCY:		mgr inż. arch. Grzegorz ROSTAŃSKI			
OPRACOWAŁ:		mgr inż. arch. Kornelia FREITAG-ZOŁNA			
UWAGA:		1. OPRACOWANIE CHRONIONE USTAWĄ O PRAWIE AUTORSKIM I PRAWACH POKREWNYCH. 2. NIE WOLNO ODMIERZAĆ ZADANYCH WYMAGAŃ Z TEGO RYSUNKU. 3. WSZYSTKIE INFORMACJE ZAWARTE W TYM RYSUNKU NALEŻĄ DO PRACOWNI, NIE NALEŻY ICH POWIELAĆ BEZ ZGODY PRACOWNI.			

FREITAG ZOŁNA
architekci
biuro: ul. Łędzińska 1 43-143 Łędziny
tel. 0 502 645 699
e-mail: fzarchitekci@wp.pl