


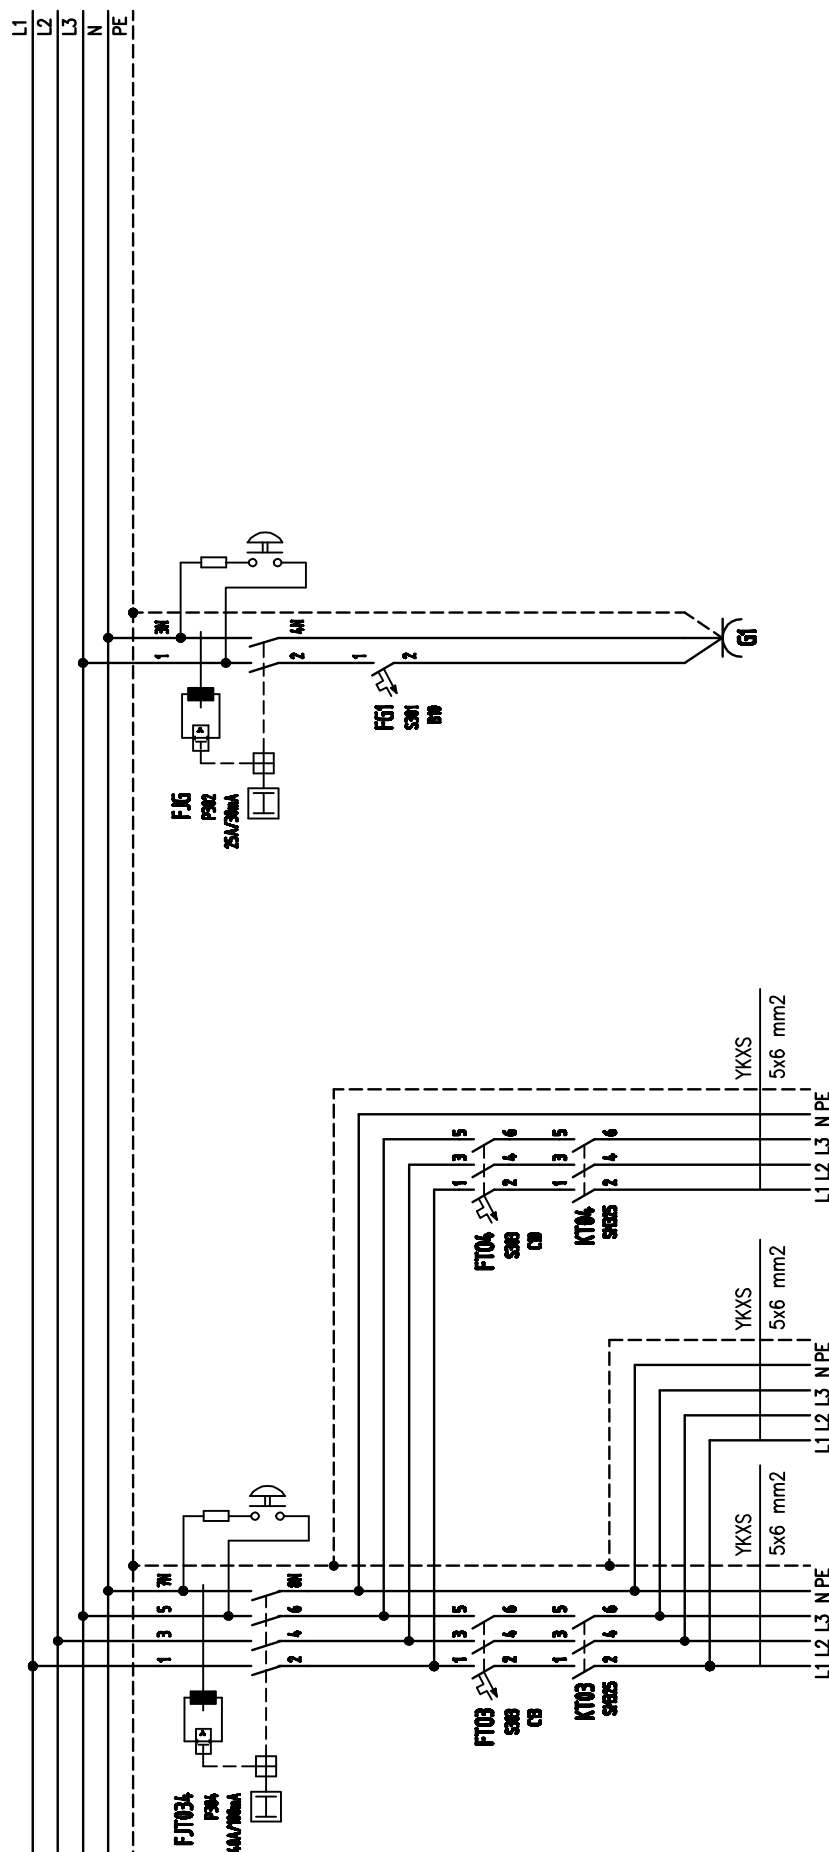

Nr obwodu	T03-M3, T03-M4	T04-M1, T0-M2, T04-M3, T0-M4	TG1	Moc zainstalow. max 3,4 kW	SPORT TECHNIK Patrycjusz Jabłoński UL. Łazienkowska 14 00-449 WARSZAWA TEL / FAX: +48 22 626-95-41 info@sport-technik.pl		
	T03-M6, T03-M5	T04-M1, T0-M2, T04-M3, T0-M4	TG1				
	Oświetlenie boiska	Oświetlenie bieżni	Gniazda 1-fazowe				
	maszt M3, M4, M5 i M6	maszt M1, M2, M3 i M4	w tablicy TOZ				
			max 2,5 kW				
	NAZWA RYSUNKU: SCHEMAT TABLICY OŚWIETLENIA BOISK "TOT"						
	NR RYSUNKU:						
	FAZA:	INDEX:	BRANŻA:			NUMER:	REWIZJA:
	PBW	-	EL			E-3.2	-
	SKALA:					%	
DATA OPRACOWANIA:				08.2010			
DATA REWIZJI:				-			
Wszelkie prawa autorskie dotyczące tego rysunku jak i całego projektu są własnością SPORT TECHNIK Patrycjusz Jabłoński. Niniejszy rysunek jest wydany pod warunkiem iż nie będzie kopiowany ani udostępniany bez uzgodnienia ze SPORT TECHNIK Patrycjusz Jabłoński.							